


План земельного участка по адресу:  
г.о. Серебряные Пруды, с. Крутое,  
мкр. Молодежный

Масштаб 1:500

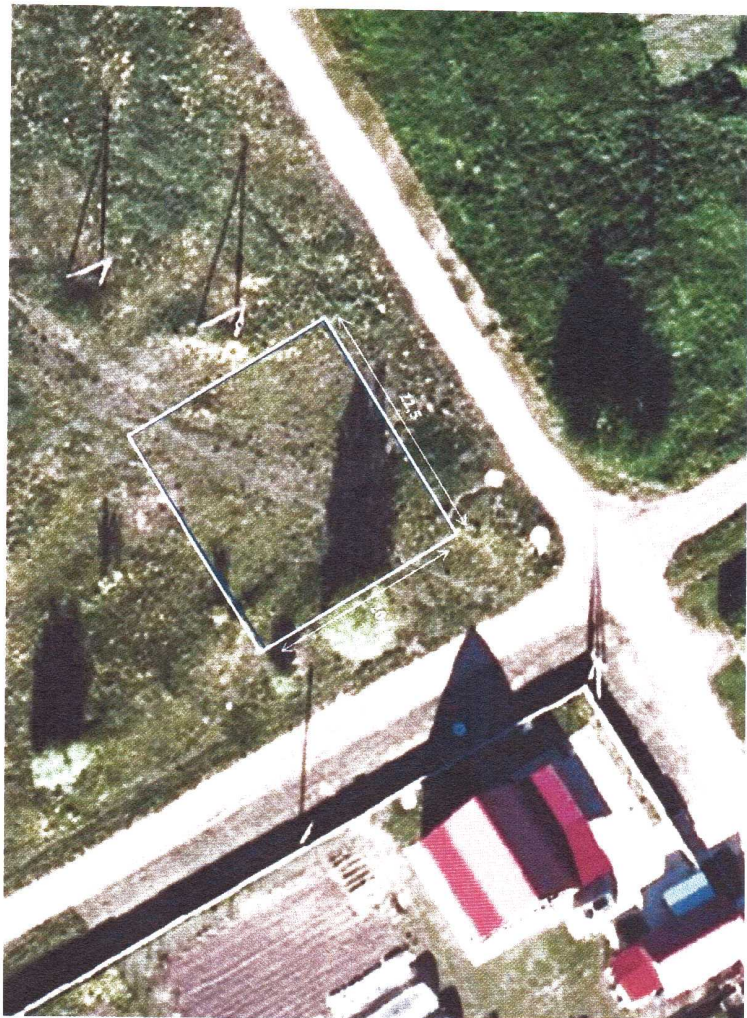

Условные обозначения:

- Место расположения детской игровой площадки общей площадью  
450 м<sup>2</sup> (размер 20\*22,5)

Мэр «Росгос Сербряные Пруды»

(название организации)

С.А. УСТИНОВ

ФИО

(дата)



«Согласовано»

ДПЦ г.о. Серебряные Пруды ПАО «Ростелеком»

(название организации)

В.В. Митрошов

ФИО

22.09.2021  
(дата)



«Согласовано»

Серебряно-Прудская РЭС филиала  
АО Мособлгаз «Подольскмежрайгаз»

(название организации)

А.В. Павлихин

ФИО

24.09.21  
(дата)

«Согласовано»

ПАО «Россети Московский регион» Серебряно-Прудский РЭС ЮЭС

(название организации)

Д.А. Палагин

ФИО

24.09.21  
(дата)

подпись