


План земельного участка по адресу:
г.о. Серебряные Пруды, с. Узунново,
мкр. Южный, д. 32,33

Масштаб 1:500

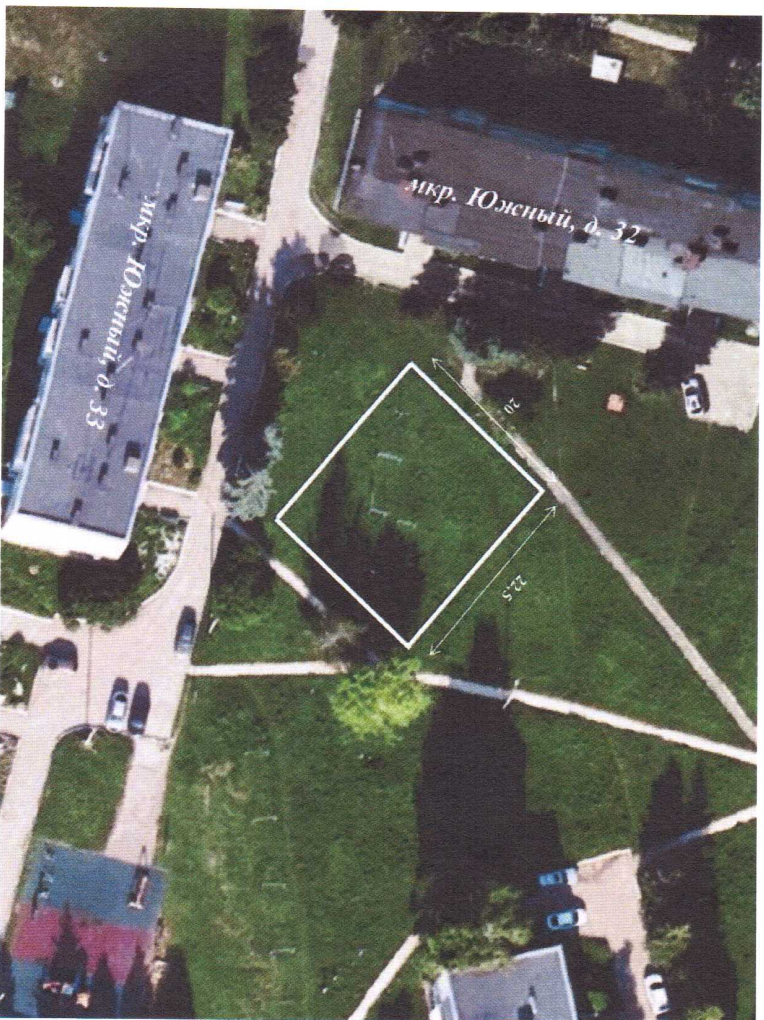

Условные обозначения:



- Место расположения детской игровой площадки общей площадью

450 м² (размер 20*22,5)



М.В.Роскожа, Серебряные Пруды

(название организации)
С.А. УСТИНОВ

ФИО

(дата)

«Согласовано»

«Согласовано»

ЛТЦ г.о. Серебряные Пруды ПАО «Ростелеком»

(название организации)

В.В. Мигрушов

ФИО

22.09.2021
(дата)

подпись



«Согласовано»

Серебряно-Прудская РЭС филиала
АО Мособлгаз «Подольскмежрайгаз»

(название организации)

А.В. Павлихин

ФИО

24.09.21
(дата)

подпись



«Согласовано»

ПАО «Россети Московский регион» Серебряно-Прудский РЭС ЮЭС

(название организации)
Филиал ПАО «РОССЕТИ

Серебряно-Прудский район электрических сетей

Исполн. Д.А. Палагин

24.09.21
(дата)

подпись

